


LANTMÄTERIMYNDIGHETEN UDDEVALLA

A3L

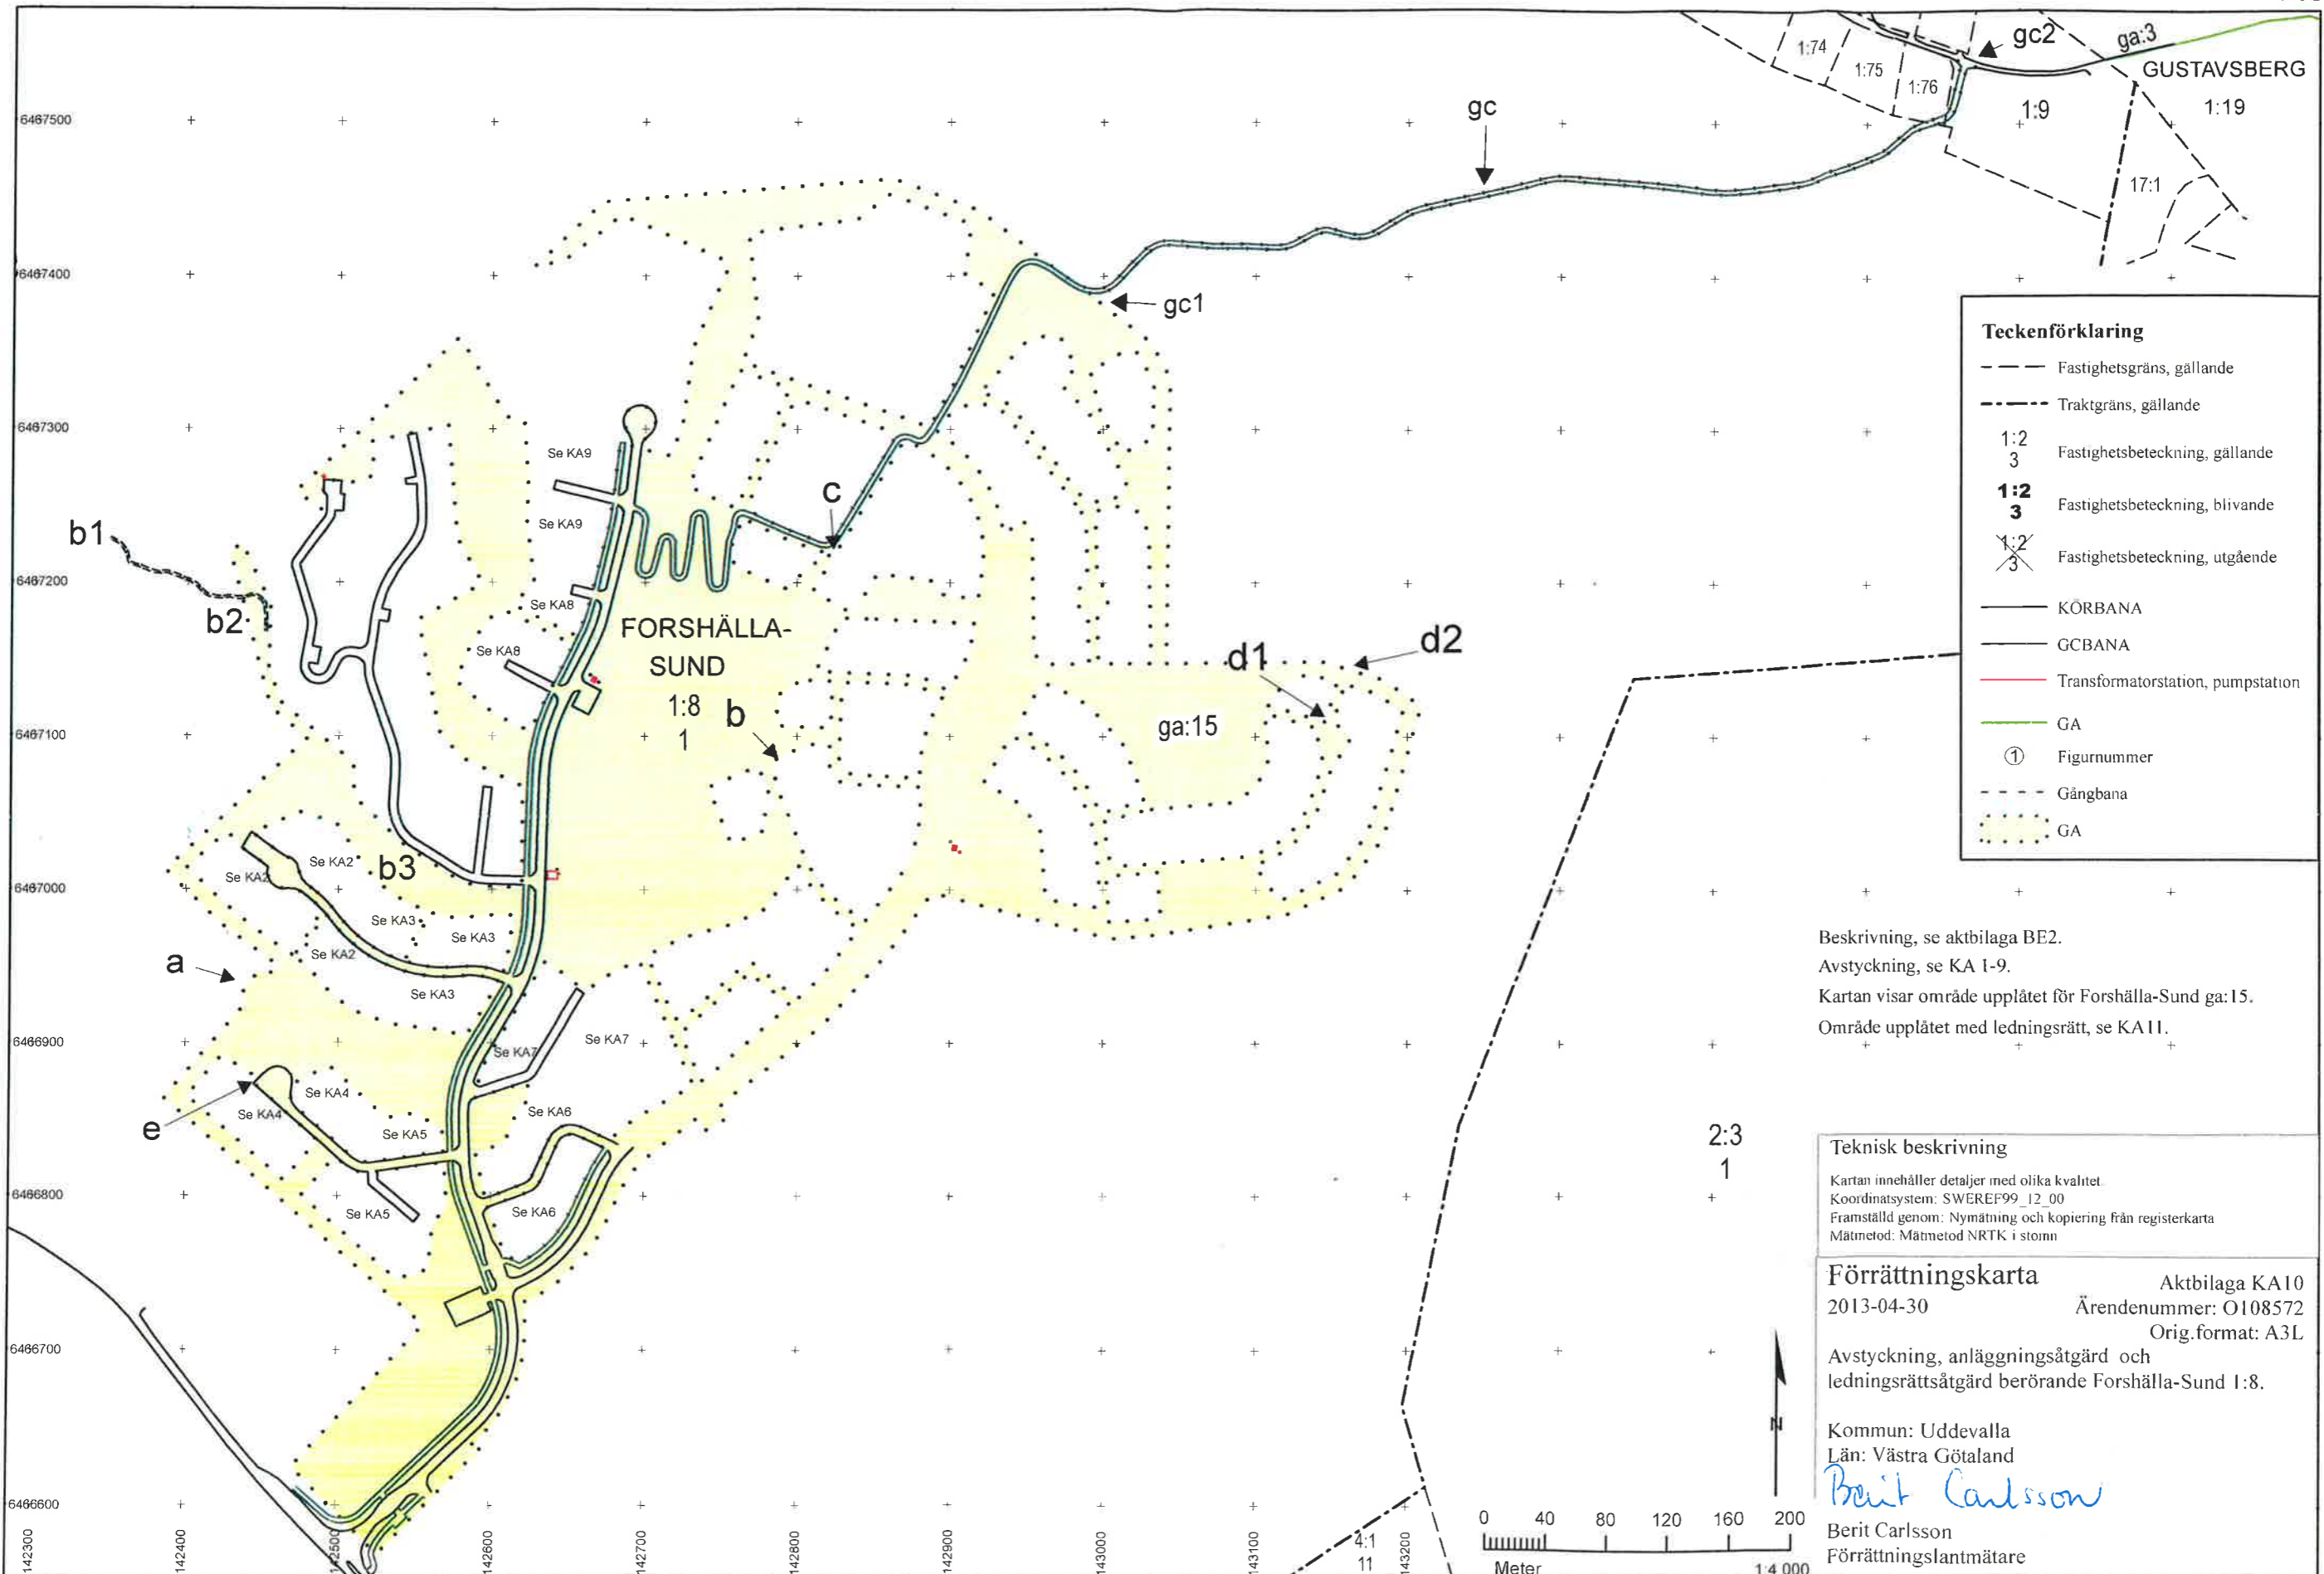

**Teckenförklaring**

---	Fastighetsgräns, gällande
- - -	Traktgräns, gällande
1:2 3	Fastighetsbeteckning, gällande
<b>1:2</b> <b>3</b>	Fastighetsbeteckning, blivande
<del>1:2</del> <del>3</del>	Fastighetsbeteckning, utgående
—	KÖRBANA
—	GCBANA
■	Transformatorstation, pumpstation
—	GA
①	Figurnummer
- - -	Gångbana
⋯	GA

Beskrivning, se aktbilaga BE2.  
 Avstyckning, se KA 1-9.  
 Kartan visar område upplåtet för Forshälla-Sund ga:15.  
 Område upplåtet med ledningsrätt, se KA11.

**Teknisk beskrivning**  
 Kartan innehåller detaljer med olika kvalitet.  
 Koordinatsystem: SWEREF99\_12\_00  
 Framställd genom: Nymätning och kopiering från registerkarta  
 Mätmetod: Mätmetod NRTK i stonn

**Förrättningskarta** Aktbilaga KA10  
 2013-04-30 Ärendenummer: O108572  
 Orig.format: A3L

Avstyckning, anläggningsåtgärd och ledningsrättsåtgärd berörande Forshälla-Sund 1:8.

Kommun: Uddevalla  
 Län: Västra Götaland  
*Berit Carlsson*  
 Berit Carlsson  
 Förrättningslantmätare